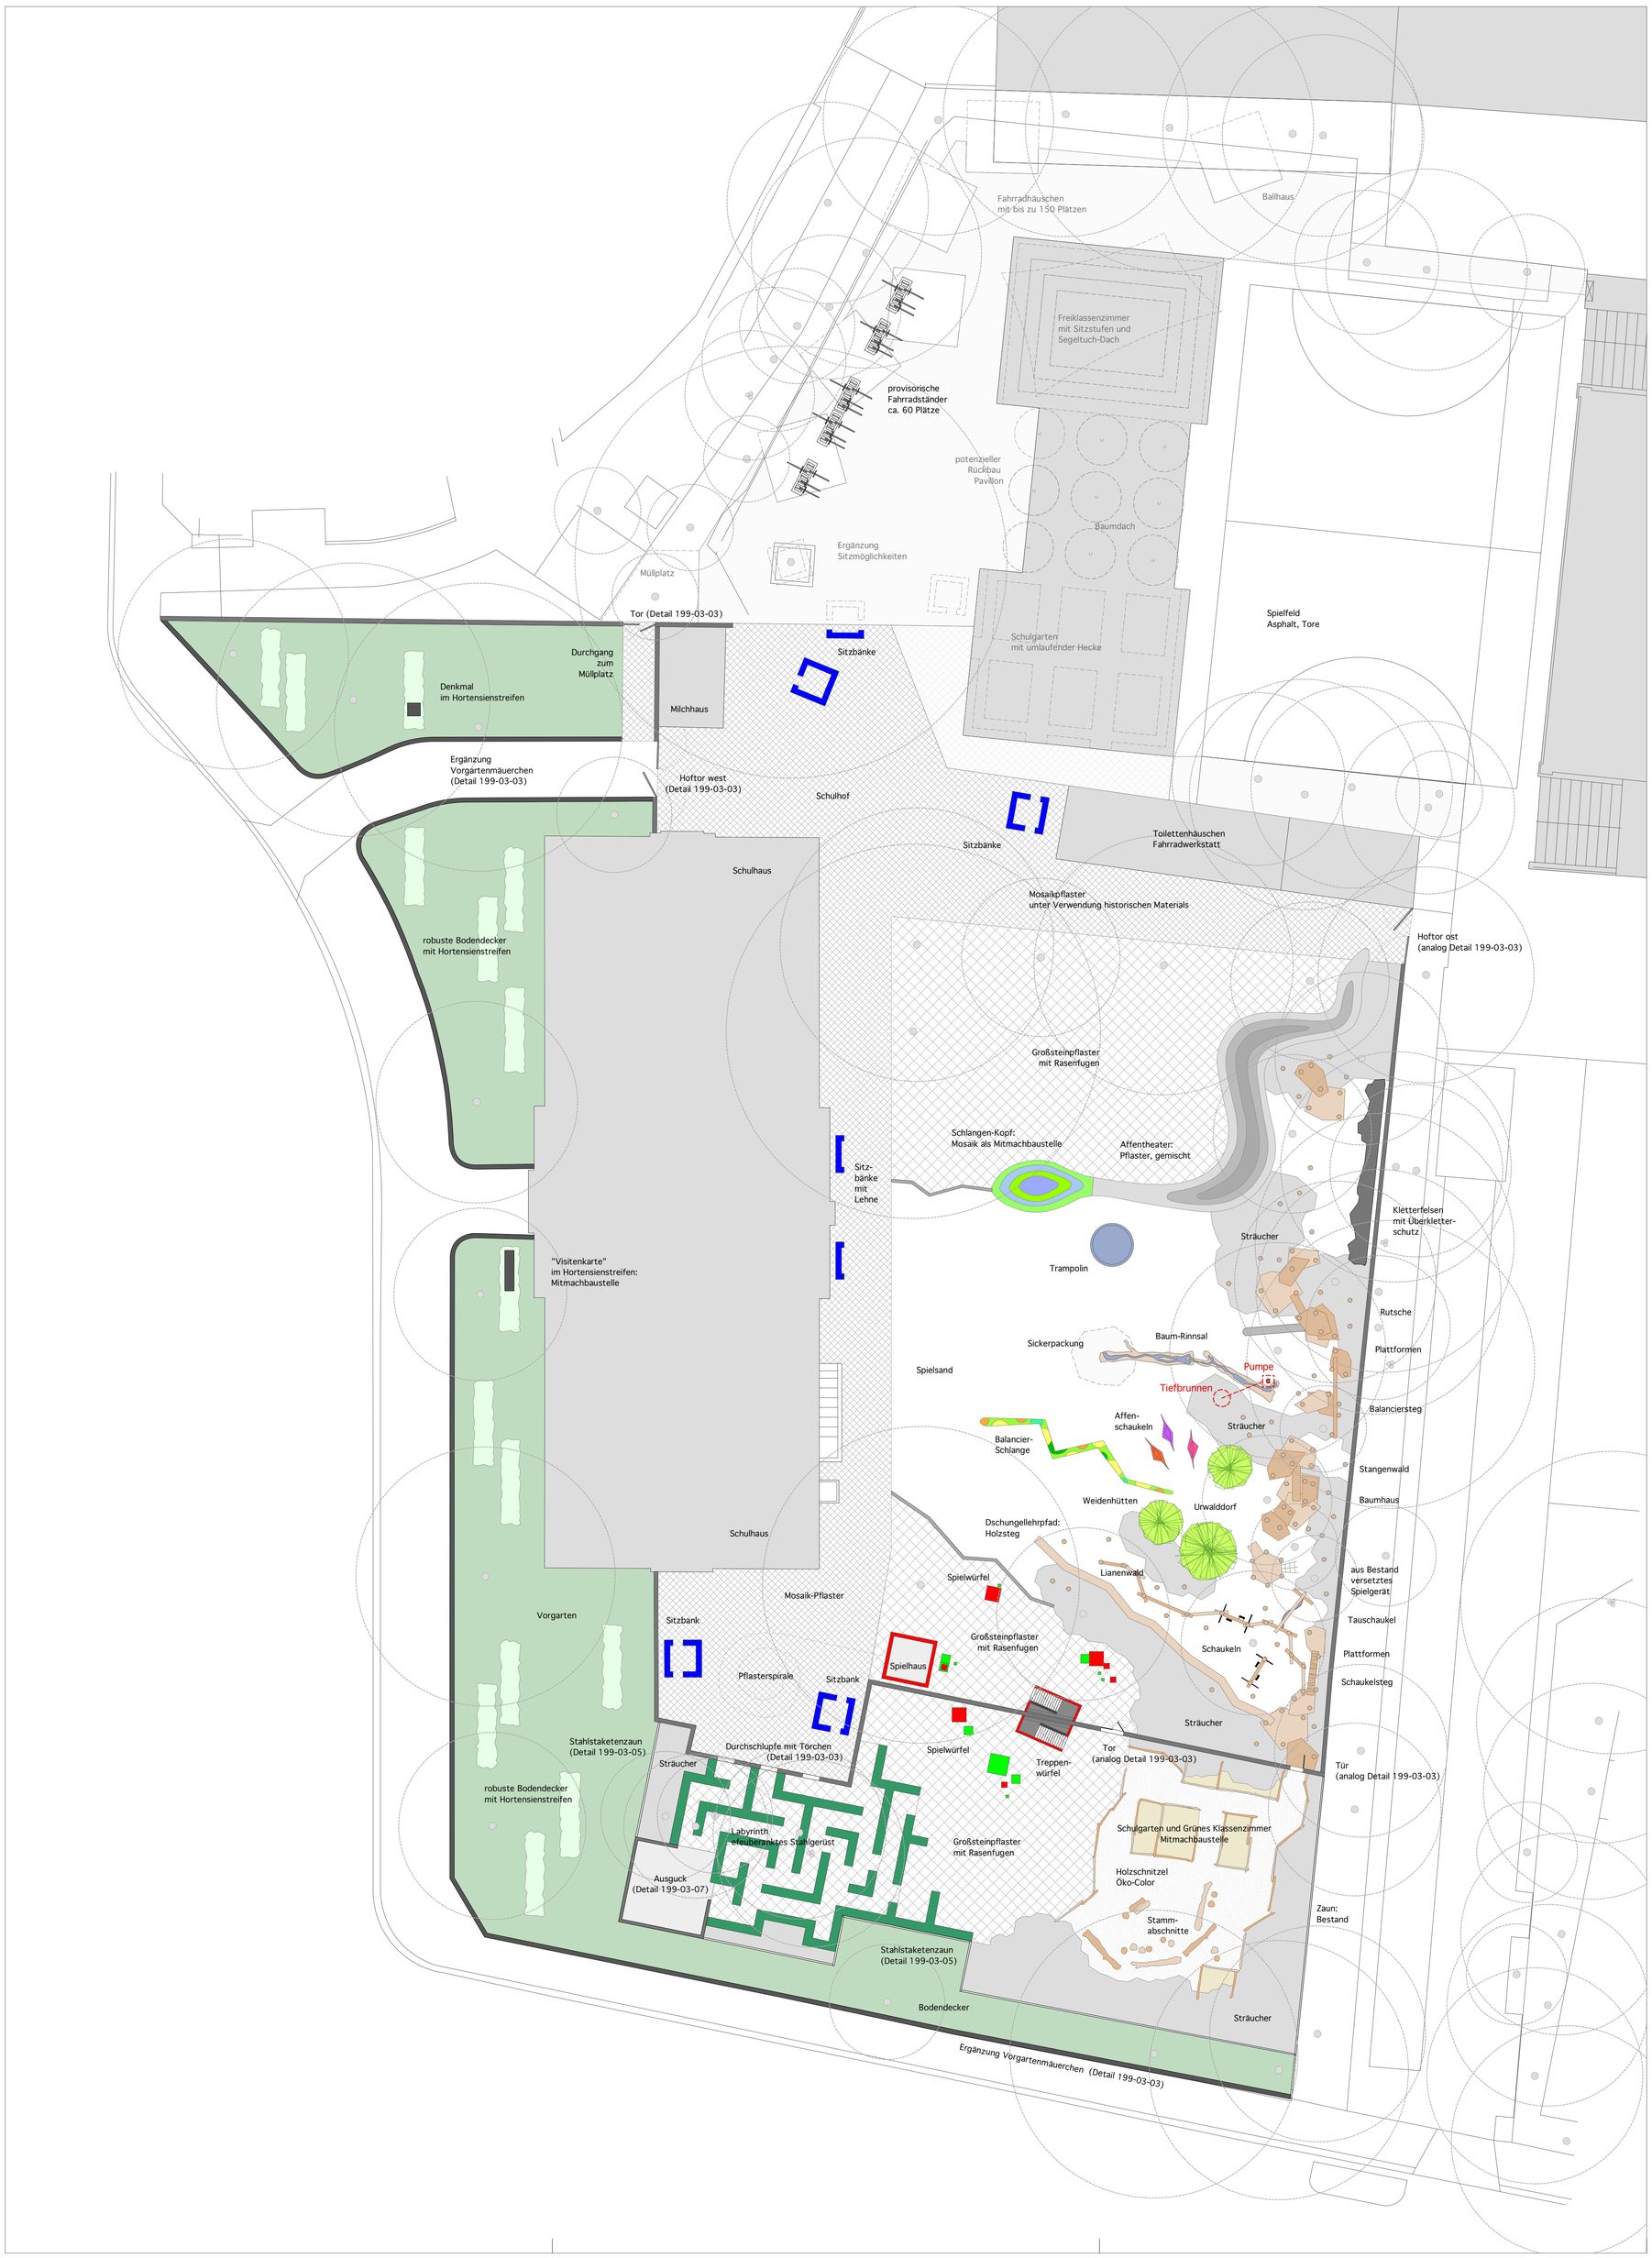

Datei:	07_07_20 nuert_entwurf.mcd

Verteiler

Index	Datum/Versand

Nürtingen-Grundschule

Bauvorhaben Neugestaltung Außenanlagen

Projekt Nr. 07_199

Bauherr BA Friedrichshain-Kreuzberg
von Berlin
FB Stadtplanung,
FB Naturschutz und Grünflächen
Yorkstraße 4-11
10965 Berlin

Planung hochC
LANDSCHAFTSARCHITEKTUR
Claus Herrmann,
Dipl.-Ing. Landschaftsarchitekt
Czeminskistraße 1a
10829 Berlin
fon ++49 . 30 . 39 51 - 052
fax ++49 . 30 . 39 51 - 053
mail@hochc.de

Index	Datum	Gez.	Änderung
F			
E			
D			
C			
B			
A			

Plantitel Entwurf
Plan Nr. 199 - 03 - 01
Datum 20.07.2007
Format 780 x 790 mm
Maßstab M 1:200
gez. ML

NORD

0 m 10 m

hoch C
LANDSCHAFTSARCHITEKTUR